


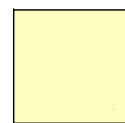


= kerk
 BVO = ca. 360 m² (begane grond)
 BVO = ca. 140 m² (verdieping)



= verenigingsgebouw
 BVO = ca. 443 m² (begane grond)



= woning
 BVO = ca. 76 m² (begane grond)
 BVO = ca. 59 m² (verdieping)

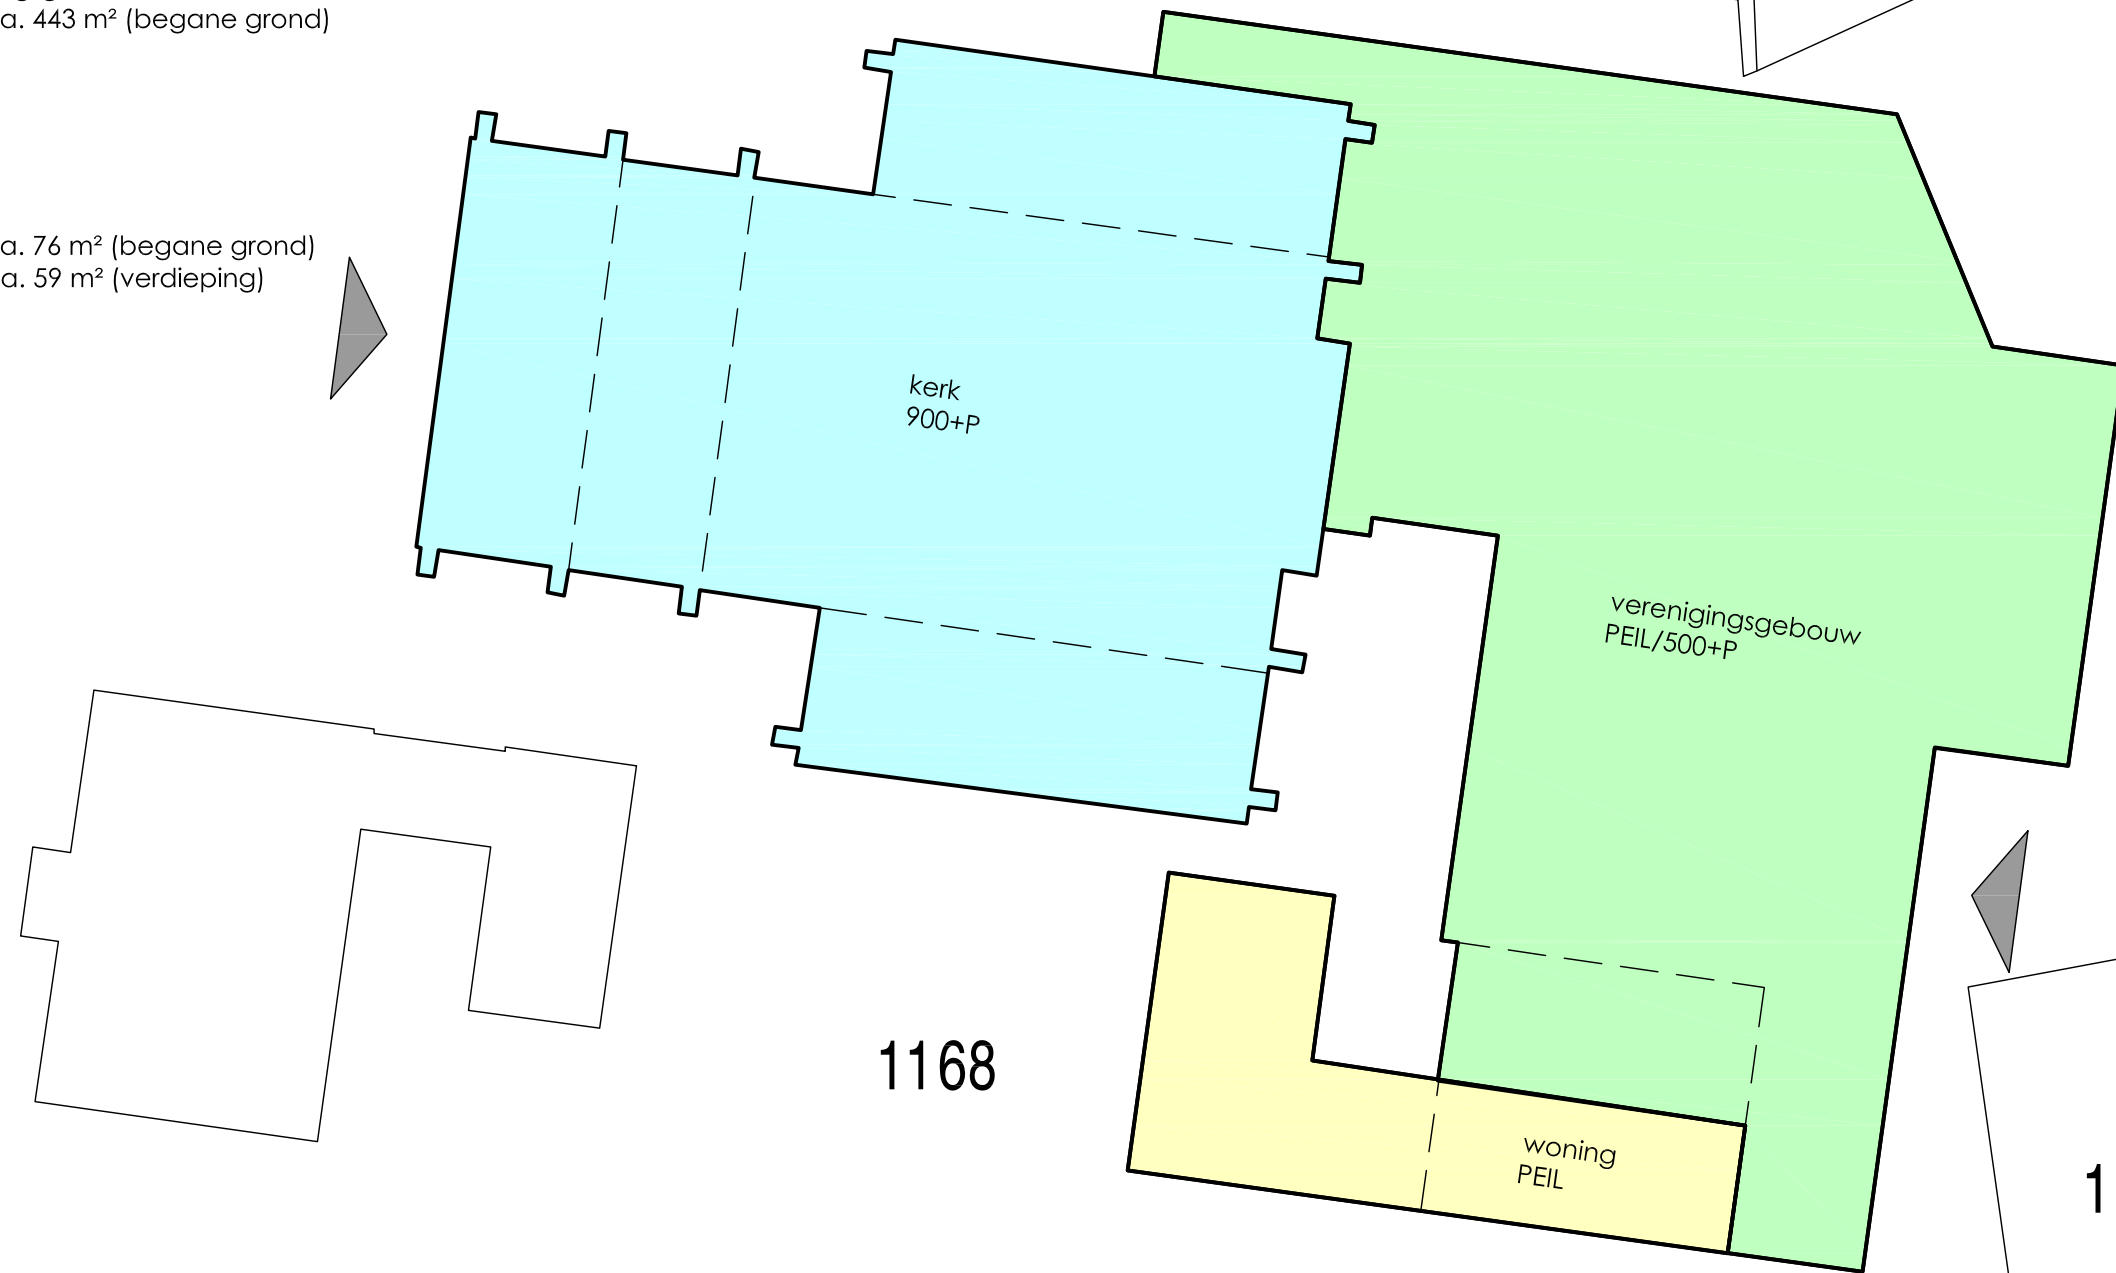

1168

1871

**MULTIFUNCTIONEEL CENTRUM
 HOOFDWEG-ZUID 5 TE SPIJK**

Opdrachtgever: Commissie Voorzieningen Spijk
 Onderdeel: vlekkenplan bestaande indeling
 Datum: 02 november 2015
 Schaal: 1:200
 Filenaam: 154013V01

154
 013
 V02

tandem

Vormgeving & Bouwadvies

Stationslaan 1
 9919 AB Loppersum
 telefoon: 0594 573035
 fax: 0594 573101
 e-mail: info@tandembv.nl