

a. = facelift entree  
\* uitnodigend  
\* transparant  
\* laagdrempelig  
\* brede ontsluiting

b. = centrale entree Grote Zaal  
\* garderobe  
\* toiletten  
\* infobalie

c. = brede ontsluiting Grote Zaal  
\* transparant (interactie centrale entree met Grote Zaal)

d. = Grote Zaal  
\* losse stoelen  
\* uithutten van karakteristieke elementen  
\* moderne elementen inbrengen

e. = opstelplaats "opklapbaar" podium  
\* opstelplaats kansel

f. = open gevel naar patio  
\* schuifpuien of meerdere openslaande deuren

g. = patio  
\* besloten binnentuin/terras

h. = uitgifte consumpties/bar

i. = centrale keuken

j. = opslag en kleedruimte

k. = Alberda zaal  
\* Steunsteer  
\* vergaderruimte

l. = Ubbena zaal  
\* bibliotheek

m. = bestaande saniatie groep

n. = opbaar ruimte

o. = bevoorrading keuken


A. = pleinfunctie Hoofdweg-Zuid

B. = parkeerbalans i.o.m. gemeente Delfzijl

1. = ingang De Merode zaal

2. = ingang Alberda zaal, Ubbena zaal en opbaar ruimte

3. = ingang beheerderswoning

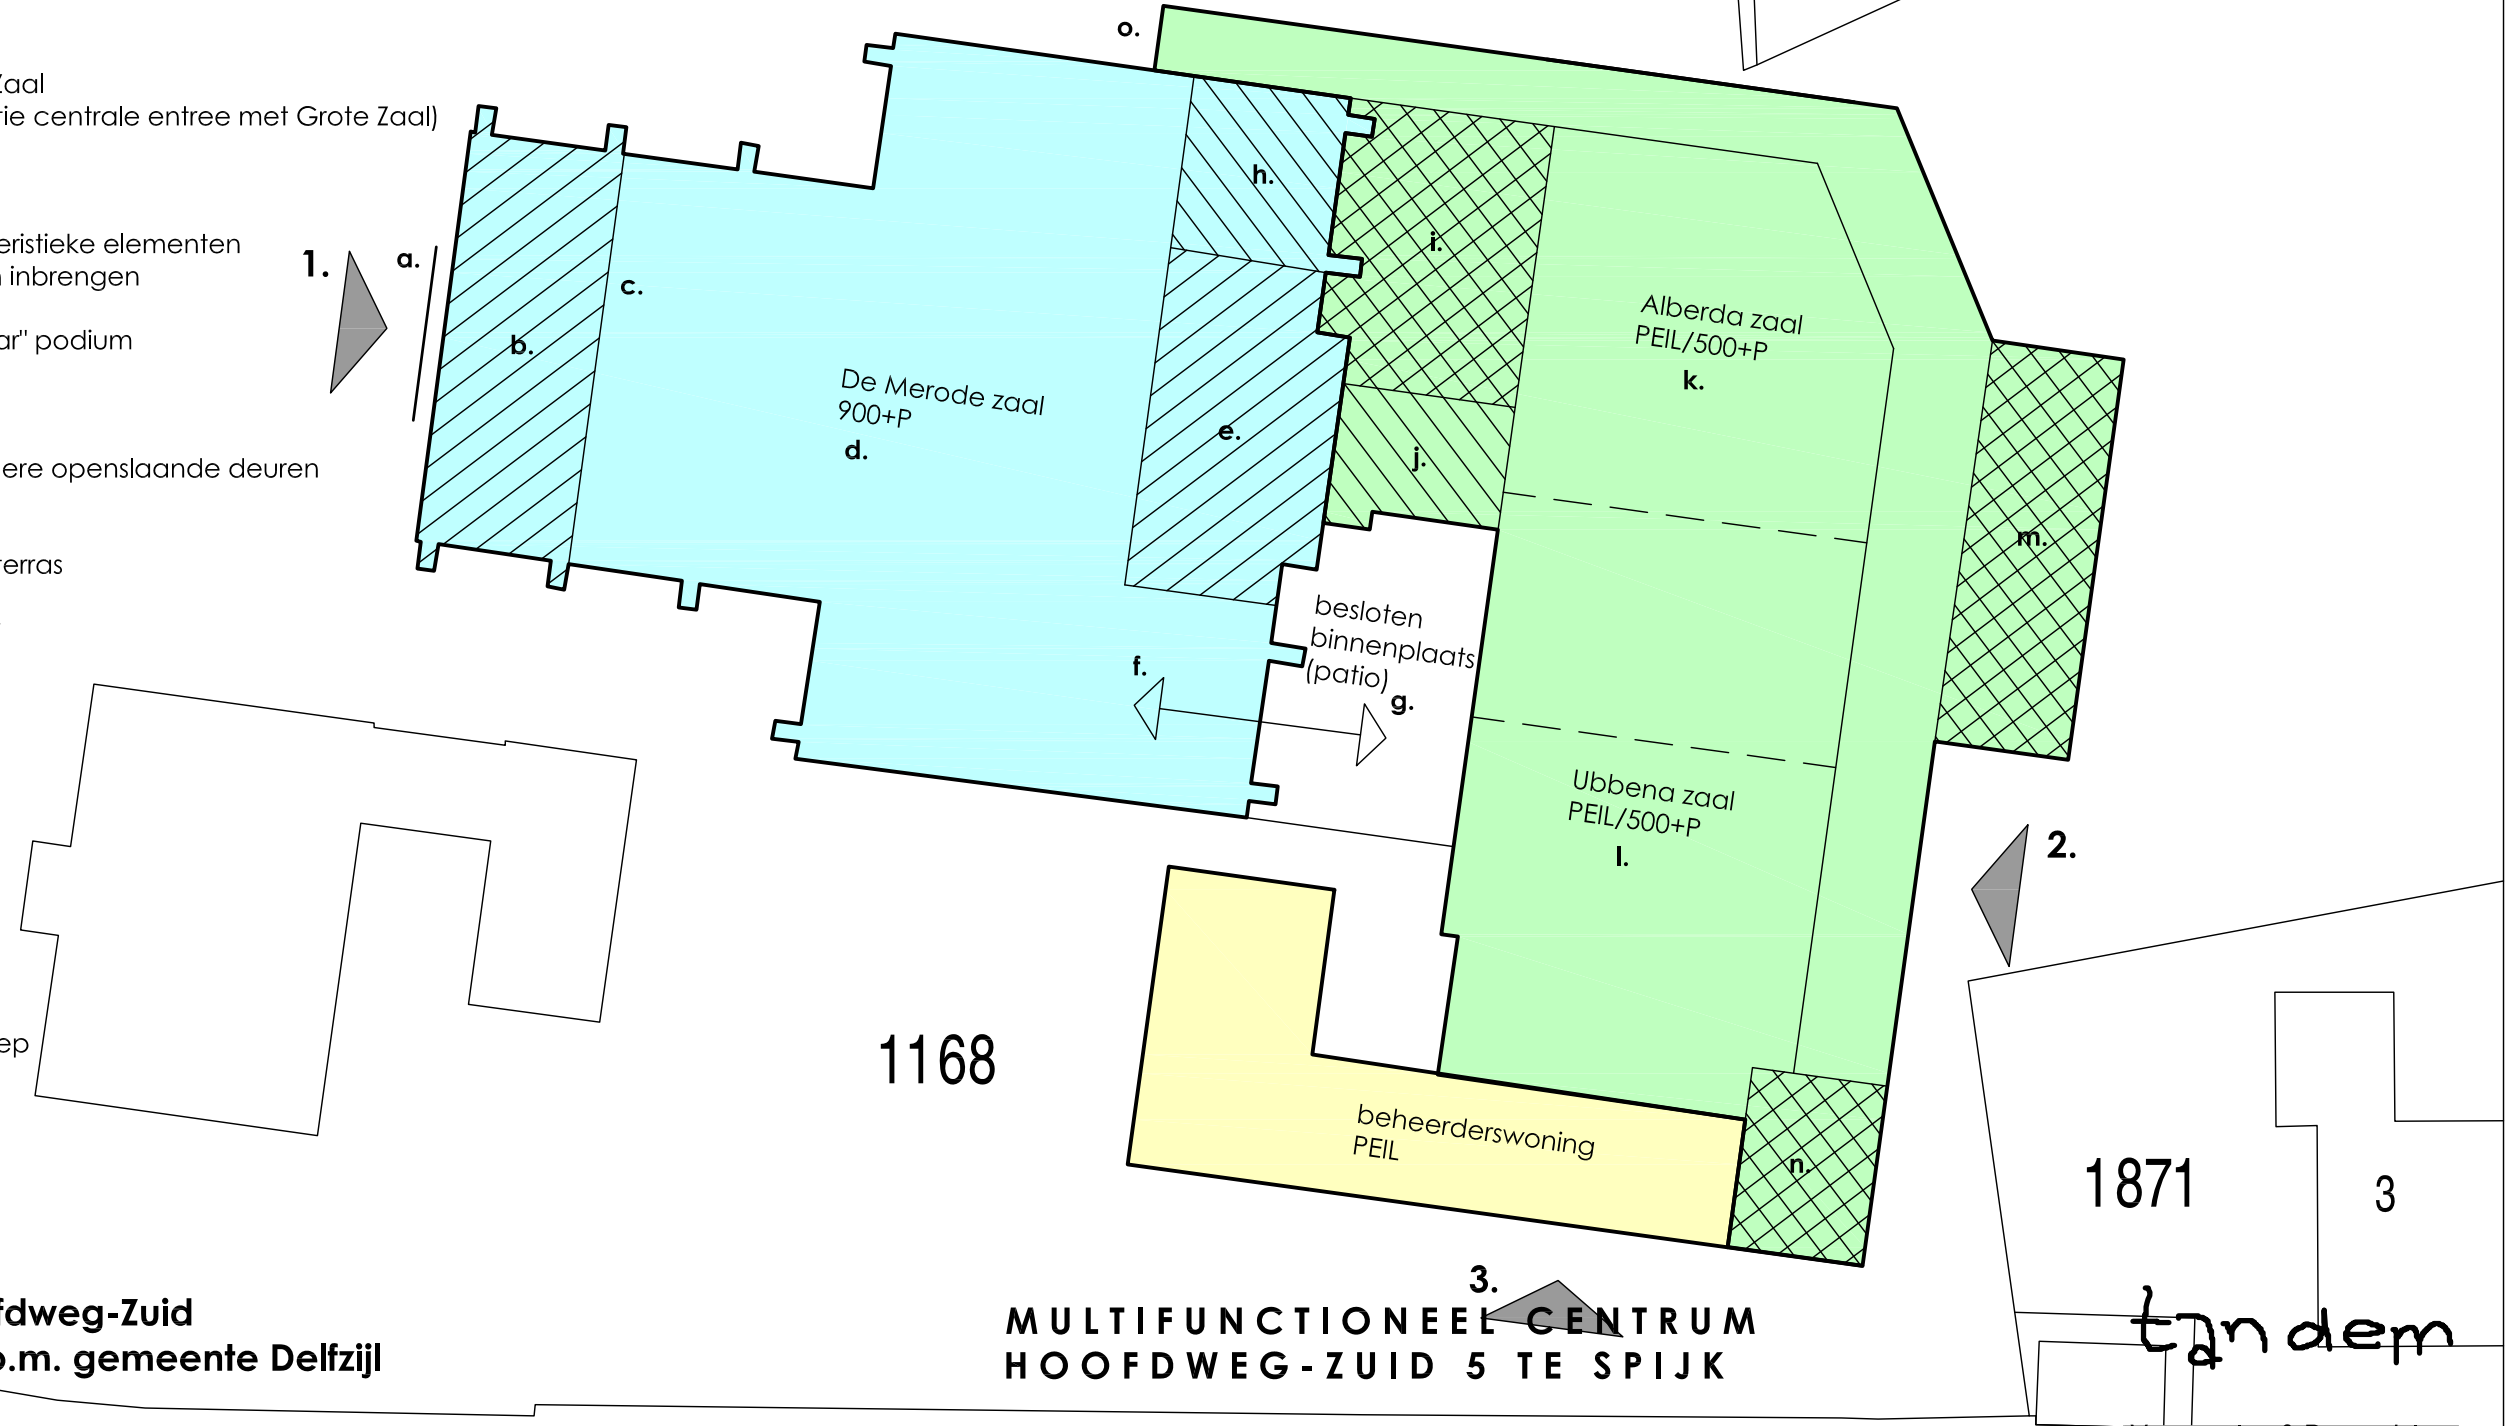

**MULTIFUNCTIONEEL CENTRUM  
HOOFDWEG-ZUID 5 TE SPIJK**

Opdrachtgever: Commissie Voorzieningen Spijk  
Onderdeel: vlekkenplan gewijzigde indeling  
Datum: 02 november 2015  
Schaal: 1:200  
Filenaam: 154013V01

154  
013  
V03

Vormgeving & Bouwadvies

Stationslaan 1  
9919 AB Loppersum  
telefoon: 0594 573035  
fax: 0594 573101  
e-mail: info@tandembv.nl